

ΕΦΗΜΕΡΙΣ ΤΗΣ ΚΥΒΕΡΝΗΣΕΩΣ
ΤΗΣ ΕΛΛΗΝΙΚΗΣ ΔΗΜΟΚΡΑΤΙΑΣ

ΑΘΗΝΑ 26 ΟΚΤΩΒΡΙΟΥ 1983	ΤΕΥΧΟΣ ΤΕΤΑΡΤΟ	ΑΡΙΘΜΟΣ ΦΥΛΛΟΥ 551

ΠΕΡΙΕΧΟΜΕΝΑ

ΑΠΑΛΛΟΤΡΙΩΣΕΙΣ

ΑΠΟΦΑΣΕΙΣ

ΑΠΑΛΛΟΤΡΙΩΣΕΙΣ

ΑΠΟΦΑΣΕΙΣ

Αρ. ΕΦ. 178162 (1)

Επικύρωση εκθέσεως και διαγράμματος καθορισμού οριογραμμών αιγιαλού και παραλίας στη θέση «ΧΑΣΚΟΝΕΡΙ» Νήσου Θάσου μπροστά από την ιδιοκτησία Κοινότητας Σωτήρος.

Ο ΝΟΜΑΡΧΗΣ ΚΑΒΑΛΑΣ

Έχοντας υπόψη:

1. Τις διατάξεις του άρθρου 3 του Α.Ν. 2344/1940 «περί αιγιαλού και παραλίας».

2. Τις διατάξεις της παρ. 1 του άρθρου 5 Α.Ν. 263/1968 «περί τροποποιήσεως και συμπληρώσεως των διατάξεων περί δημοσίων κτημάτων».

3. Τις διατάξεις του άρθρου 20 του Ν. 719/1977 «περί αντικαταστάσεως, τροποποιήσεως και συμπληρώσεως διατάξεων τινων της περί δημοσίων κτημάτων νομοθεσίαςκαι άλλων τινών διατάξεων».

4. Τις διατάξεις του άρθρου 1 του Ν. 3200/1955 «περί διοικητικής αποκεντρώσεως» σε συνδυασμό και με τις διατάξεις του άρθρου 1 του Ν.Δ. 532/1970 «περί συμπληρώσεως των διατάξεων περί διοικητικής αποκεντρώσεως» καθώς και του Β.Δ/τος 704/1970 «περί καθορισμού των διατηρουμένων υπέρ του Υπουργού και των Περιφερειακών Αρχών διανομαρχιακού επιπέδου του Υπουργείου Οικονομικών αρμοδιοτήτων, κατά την παρ. 1 του Ν.Δ. 532/7970.

5. Τις διατάξεις των άρθρων 63 και74 Π.Δ/τος 636/1977 «περί διαρθρώσεως του Υπουργείου Οικονομικών και Οργανισμού Υπηρεσιών αυτού» καθώς και της με αρ. ΕΦ. 170407/12.1.1983 απόφασής μας, που έχει εκδοθεί σε εκτέλεση του άρθρου 63 του παραπάνω 636/1977 Π.Δ/τος.

6. Την έκθεση καθορισμού οριογραμμών αιγιαλού και παραλίας με ημερομηνία 17.2.1982 της αρμόδιας Επιτροπής του άρθρου 74 του Π.Δ/τος 636/1977 με την οποία έχουν καθοριστεί τα όρια αιγιαλού και παραλίας στη θέση «ΧΑΣΚΟΝΕΡΙ» Νήσου Θάσου μπροστά από την ιδιοκτησία Κοινότητας Σωτήρος και το διάγραμμα που τη συνοδεύει και στο οποίο έχουν χαραχτεί με κόκκινη γραμμή η οριογραμμή του αιγιαλού και με κίτρινη γραμμή η οριογραμμή της παραλίας.

7. Τις γνωμοδοτήσεις του Γενικού Επιτελείου Ναυτικού αρ. Φ. 187.2/518/82/28.9.82 και αρ. Φ. 187.2/198/83/27.5.1983, αποφασίζουμε:

Επικυρώνουμε την από 17.2.1982 έκθεση καθορισμού των οριογραμμών αιγιαλού και παραλίας της αρμόδιας Επιτροπής του άρθρου 74 του Π.Δ/τος 636/1977 στη θέση «ΧΑΣΚΟΝΕΡΙ» Νήσου Θάσου μπροστά από την ιδιοκτησία Κοινότητας Σωτήρος και το διάγραμμα με κλίμακα 1 : 500 της περιοχής που συνοδεύει την έκθεση αυτή, το οποίο έχει συντάξει στις 18.6.1981 ο Πολιτικός Μηχανικός Ι. Καραμπάσης, έχει ελέγξει στις 7.8.1981 ο Τοπογράφος Μηχανικός Τ.Υ.Δ.Κ. Δημήτριος Φλώρος και έχει θεωρήσει στις 7.7.1982 ο Δ/ντής της Δ/νσης ΤεχνικώνΥπηρεσιών Ν. Καβάλας και στο οποίο έχει χαραχτεί με κόκκινη γραμμή η οριογραμμή του αιγιαλού και με κίτρινη η οριογραμμή της παραλίας.

Η απόφαση μας αυτή καθώς και η παραπάνω έκθεση της Επιτροπής με ημερομηνία 17.2.1982 και το τοπογραφικό διάγραμμα που τη συνοδεύει να δημοσιευτούν στην Εφημερίδα της Κυβερνήσεως.

ΕΚΘΕΣΗ ΕΠΙΤΡΟΠΗΣ ΚΑΘΟΡΙΣΜΟΥ ΤΩΝ ΟΡΙΩΝ ΤΟΥ ΑΙΓΙΑΛΟΥ
Αρθρο 74 Π.Δ. 636/77.

Δια τον καθορισμό το πρώτον των ορίων του αιγιαλού στην περιοχή «ΧΑΣΚΟΝΕΡΙ» Κοινότητας Σωτήρος νήσου Θάσου, προ ιδιοκτησίας Κοινότητας Σωτήρος.

Στη Θάσο σήμερα στις 17.2.1982 οι υπογεγραμμένοι:

1. Νικόλαος Κερασίνης, Αναπληρωτής Οικονομικού Εφόρου Θάσου.

2 Ιωάννης Χρυσάγης, Πολ Μηχανικός με 6ο β. αναπληρωτής Δ/ντού ΔΤΥΝ Καβάλας.

3. Χαράλαμπος Μαρτίνος, ανθ/ρχος Λ.Σ., Υπολιμενάρχης Καβάλας, αποτελούντες επιτροπή καθορισμού των ορίων του αιγιαλού δυνάμει του άρθρου 74 του Π.Δ. 636/77 και της υπ αρ. ΕΦ. 170662/80 αποφάσεως Νομάρχου (παρ. 1 άρθρο 63 του Π Δ 636/77) συγκληθείσα δια της ΕΦ 1958/19.11.1981 αποφάσεως του Προέδρου αυτής μεταβήκαμε επί τόπου στην προαναφερομένη περιοχή την 17.2 1982

Λαβόντες υπόψη :

1. Την από 2.7.1981 αίτηση της ενδιαφερομένης Κοινότητας με την οποία ζητείται ο καθορισμός των ορίων του αιγιαλού στην ανωτέρω περιοχή.

2. Το υπό του Πολ κού Μηχ/κού Γεωργίου Καραμπάση συνταχθέν την 18.6.1981 τοπογραφικό και υψομετρικό διάγραμμα σε ένα (1) φύλλο πινακίδος σε κλίμακα 1 500 ηλεγμένο για την ακρίβεια της αποτυπώσεως υπό του Τοπογράφου Μηχανικού Δημητρίου Φλώρου με 4ο β. στην ΤΥΔΚ την 7.8.1981 και θεωρήθηκε από την ΔΤΥΝ Καβάλας την 7.7 82 όπως το άρθρο 20 του Ν. 719/77 ορίζει.

3. Τις σχετικές διατάξεις του Α.Ν. 2344/40 όπως αυτός τροποποιήθηκε, καθώς και την προς αυτό σχετική Δικαστηριακή και Διοικητική Νομολογία.

4. Την εκ της επιτοπίου μεταβάσεως σχηματισθείσα ανάληψη για το πλάτος της βρεχομένης ζώνης της ξηράς και των λοιπών συναφών στοιχείων ήτοι :

α Η περιγραφή της μορφολογίας της περιοχής συνίσταται ως εξής

Το έδαφος είναι πεδινό, σχεδόν επίπεδο και η βλάστησή του αποτελείται από πεύκα, ελαιόδενδρα και θάμνους.

Στην ανωτέρω περιοχή δεν υπάρχουν ενδείξεις ότι έχουν γίνει παλαιότερα προσχώσεις και ως εκ τούτου δεν υφίσταται παλαιός αιγιαλός

β) Η υφισταμένη σήμερα ακτογραμμή έχει διαμορφωθεί χωρίς διαβρώσεις, προσχώσεις και δεν έχουν εκτελεσθεί τεχνικά έργα.

γ) Η θάλασσα είναι ισοβαθής από 0,50-1,00 μ. βάθος και σε απόσταση 50,00-100,00 μ. από την ακτή, μη παρουσιάζουσα ξέρες, υφάλους και ανάπτυγμα πελάγους.

δ) Παλίρροιες και θαλάσσια ρεύματα τα φυσιολογικά της θάλασσας.

ε) Η διεύθυνση των ανέμων είναι όλων των διευθύνσεων εντάσεως μέχρι 6BF, αποφασίζει :

1. Καθορίζει επί του ως άνω τοπογραφικού διαγράμματος :

α) Την οριογραμμή του αιγιαλού δι' ερυθράς συνεχούς πολυγωνικής γραμμής 1, 2 ... 11 της οποίας οι κορυφές εξασφαλίζονται από τα σταθερά σημεία των οροσήμων και πασσάλων και των οποίων οι συνταγμένες αναγράφονται στο διάγραμμα.

β) Την οριογραμμή της παραλίας δια κίτρινης συνεχούς πολυγωνικής γραμμής 1', 2' ... 9' και της οποίας οι κορυφές εξασφαλίζονται από τα σταθερά σημεία των οροσήμων και πασσάλων και των οποίων οι συντεταγμένες αναγράφονται στο διάγραμμα.

2. Κτίσματα στη ζώνη της παραλίας υπάρχουν και εξαιρούνται αυτής, περιγραφόμενα με κίτρινη γραμμή.

3. Αποφαίνεται ότι δεν υφίσταται παλαιός αιγιαλός.


Η Επιτροπή

Ο Πρόεδρος
ΝΙΚ ΚΕΡΑΣΙΝΗΣ

Τα Μέλη
ΙΩΑΝ. ΧΡΥΣΑΓΗΣ ΧΑΡ. ΜΑΡΤΙΝΟΣ


Καβάλα, 16 Ιουνίου 1983.

Ο Νομάρχης
ΚΩΣΤΑΣ ΜΑΜΕΛΗΣ

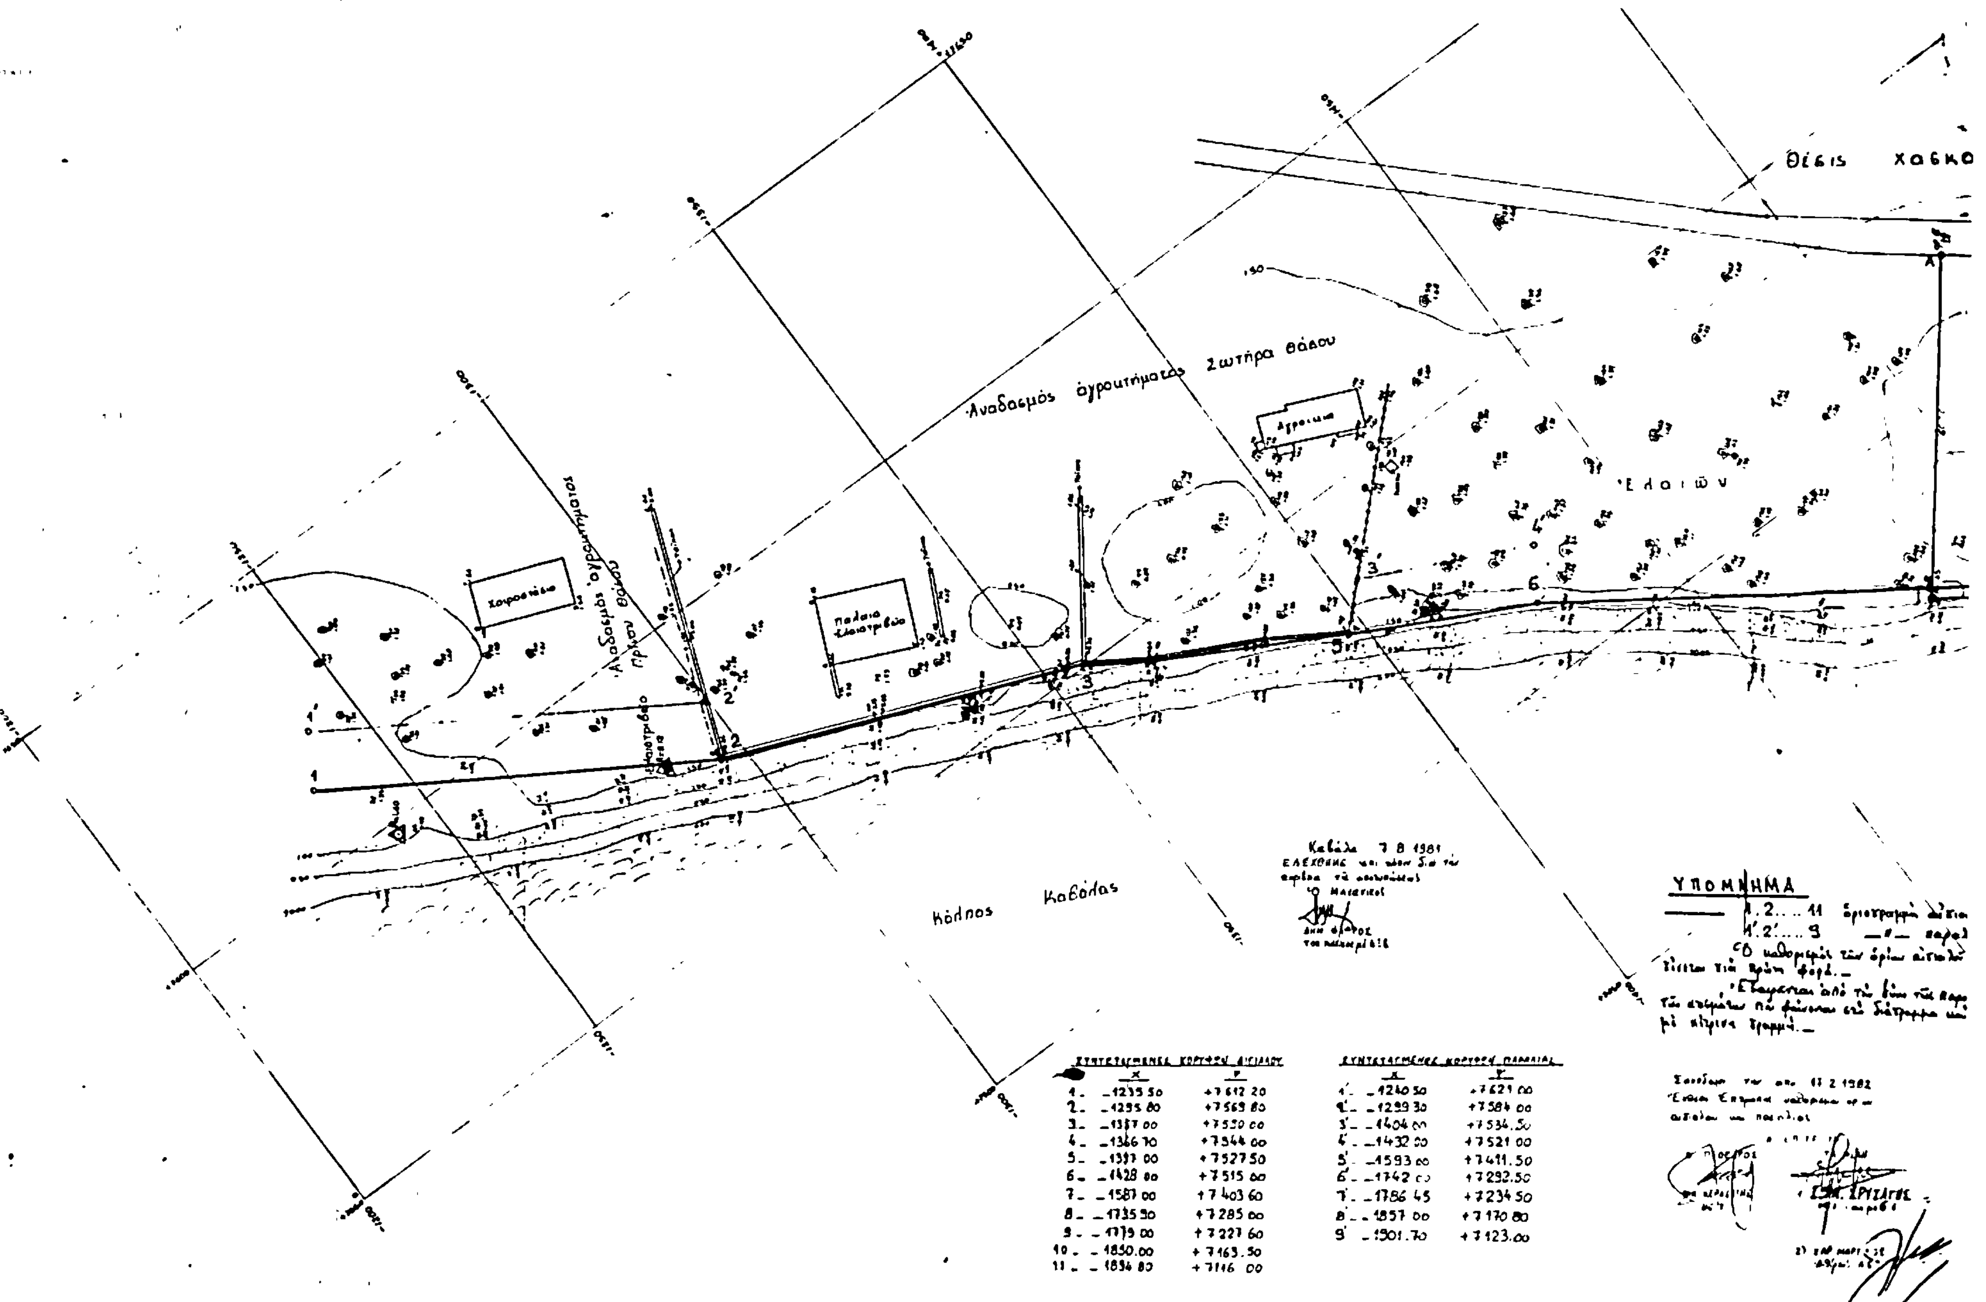

	X	Y
1.	-1235.50	+7612.20
2.	-1295.80	+7569.80
3.	-1337.00	+7550.00
4.	-1366.70	+7544.00
5.	-1397.00	+7527.50
6.	-1428.00	+7515.00
7.	-1587.00	+7403.60
8.	-1735.30	+7285.00
9.	-1779.00	+7227.60
10.	-1850.00	+7163.50
11.	-1834.80	+7116.00

	X	Y
1'.	-1240.50	+7621.00
2'.	-1299.30	+7584.00
3'.	-1404.00	+7534.50
4'.	-1432.00	+7521.00
5'.	-1593.00	+7411.50
6'.	-1742.00	+7292.50
7'.	-1786.45	+7234.50
8'.	-1857.00	+7170.80
9'.	-1901.70	+7123.00

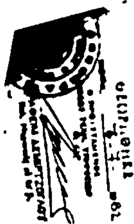

B

ΤΟΠΟΓΡΑΦΙΚΟ ΔΙΑΓΡΑΜΜΑ

Αγροτεμαχίου Α-Β-Γ-Δ-Ε-Ζ-Η-Θ-Ι-Α
και περιοχής "Χασκονέρι" Κοινότητας Σωτήρα Θάσου
πρός καθορισμό ορίων Αιγιαλού και Παραλίας

Έμβαδον αγροτεμαχίου ΑΒΓΔΕΖΗΘΙΑ = 21758.84 μ.τ

ΚΛΙΜΑΞ 1:500

Παρατηρήσεις

1) Τό έδαφος πέρα από τήν άμμο είναι καλλιεργήσιμο
2) Τό έδαφος και πέρα τών 50 έως 500 μέτρα είναι οριζόντιο
3) Ό τριγωνισμός εξαρτήθη απο τό εθνικό δίκτυο τριγωνισμού Ελλάδος L: 40° 45 M: +0° 45'

ΠΙΝΑΞ

Συντεταγμένων Δ σημείων οροσήμων και πασσάλων

Αριθμός και είδος σημείου	Συντεταγμέναι X	Συντεταγμέναι Ψ
Δ Εκκοτρίβαιο ΓΥΣ [illegible]	+7557 50	−1242 40
Δ Εκκοτρίβαιο [illegible]	+7573 08	−1287 39
61 σημείο [illegible]	+7651 61	−1852 94
1 Πάσσαλος	+7599 16	−1534 32
2 Πάσσαλος	+7157 96	−1510 76
3 Πάσσαλος (κορυφή Γ)	+7102 60	−1681 02
4 Πάσσαλος (κορυφή Ε)	+7209 31	−1793 04
1 ορόσημο	+7521 67	−1411 94
2 ορόσημο (κορυφή Ι)	+7472 48	−1482 29
3 " " "	+7393 20	−1596 48
4 "	+7393 44	−1650 61
5 " Δ Σταδίο	+7211 74	−1784 90
6 " (κορυφή Α)	+7519 60	−1919 02
7 " " Β	+7429 63	−1632 17
8 "	+7434 38	−1626 04
9 " " Ζ	+7205 02	−1732 79
10 "	+7261 68	−1803 61
11 " " Δ	+7167 12	−1855 96
12 " " Θ	+7432 75	−1535 58

Κόλπος Καβάλας


Έκταση εντός αναδασμού αγροκτήματος Σωτήρα έτους 1961-62

Θέσις "Χασκονέρι"

Αγροτικός δρόμος (αναδασμού)

Υπολογισμός εμβαδού αγροτεμαχίου ΑΒΓΔΕΖΗΘΙΑ

(7519.60−7102.60) ×	(−1632.17) =	−550204 90
(7429.63−7167.12) ×	(−1681.02) =	−818806 76
(7102.60−7209.31) ×	(−1855.96) =	+48980 29
(7157.12−7205.02) ×	(−1793.04) =	+225329 01
(7209.31−7393.20) ×	(−1732.79) =	+318642 75
(7205.02−7432.75) ×	(−1696.49) =	+235847 93
(7393.20−7472.49) ×	(−1535.58) =	+122057 90
(7432.75−7519.60) ×	(−1482.29) =	+128736 83
(7472.48−7429.63) ×	(−1519.02) =	−65090 01
Σύνολο		43517.68 × 0.50 = 21758.84 μ.τ

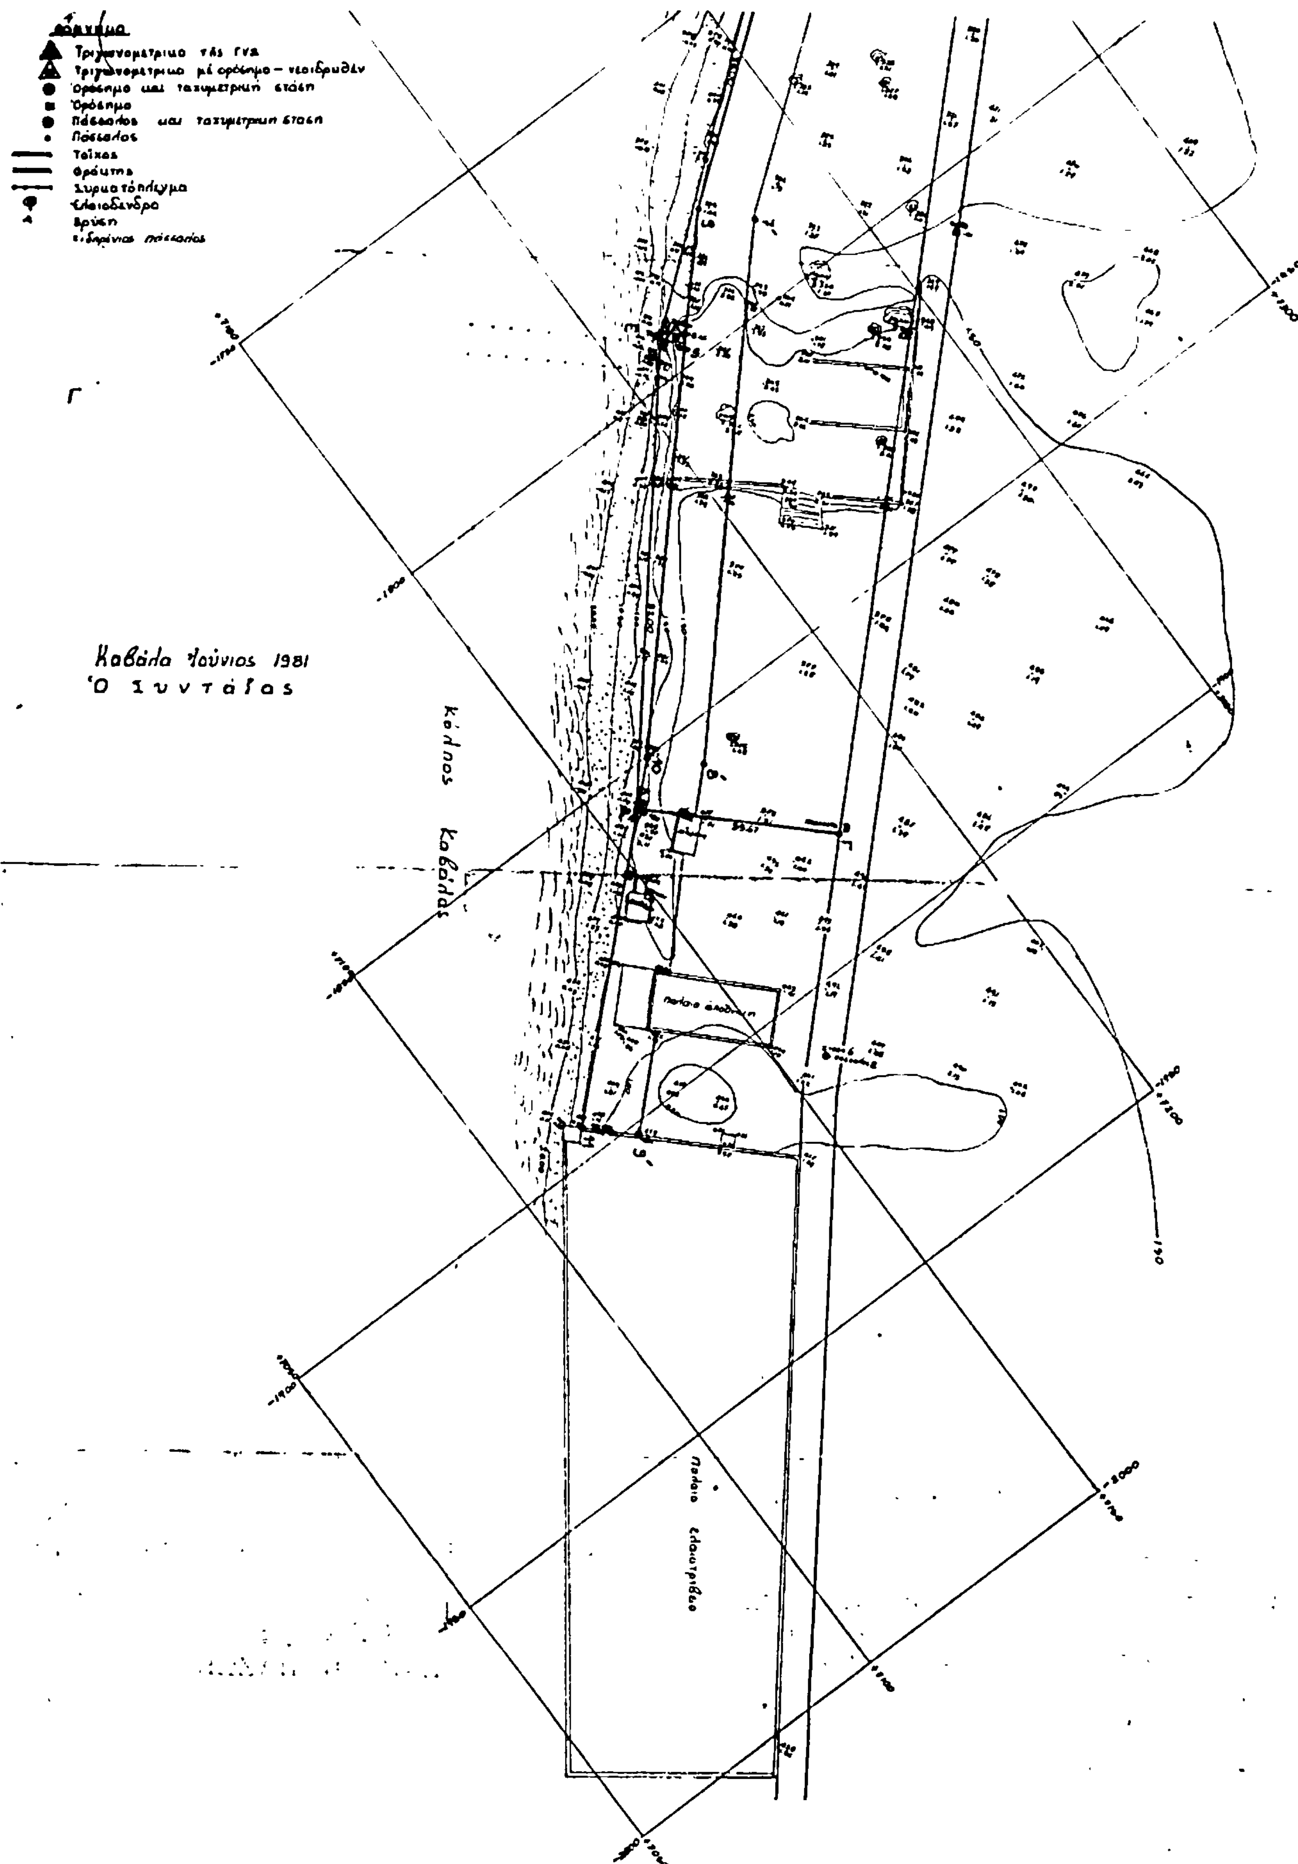
Τριγωνομετρικό της ΓΥΣ
Όρόσημο και ταχυμετρική στάση
Όρόσημο
Πάσσαλος και ταχυμετρική στάση
Πάσσαλος
Τοίχος
Συρματόπλεγμα
Ελαιόδενδρο
Βρύση
Καβάλα Ιούνιος 1981
Ὁ Συντάξας
Κόλπος Καβάλας
Παλαιά αποθήκη
Παλαιό ελαιοτριβείο

Αρ. 3205 (2)

Επικύρωση έκθεσης και διαγραμμάτων καθορισμού οριογραμμής αιγιαλού και παραλίας στη θέση «ΤΑΓΚΟΥ» Ν. Μυκόνου μπροστά από την ιδιοκτησία Σ Παπαδόπουλου Ακτές Αιγαίου Α.Ε.

Η ΝΟΜΑΡΧΗΣ ΚΥΚΛΑΔΩΝ

Γνωρίζοντας :

1. Τις διατάξεις του άρθρου 1 του Ν. 3200/55 «περί διοικητικής αποκεντρώσεως».
2. Το Ν.Δ. 11/12 11.1929 «περί διοικήσεως Δημοσίων Κτημάτων».
3. Το άρθρο 1, 2 του Α.Ν. /2344/1940 «περί αιγιαλού και παραλίας».
4. Το Π.Δ. 636/77 «περί διαρθρώσεως του Υπουργείου Οικονομικών και Οργανισμού των Υπηρεσιών αυτού».
5. Το τοπογραφικό διάγραμμα της περιοχής «ΤΑΓΚΟΥ» Ν. Μυκόνου μπροστά από την ιδιοκτησία Σ. Παπαδόπουλου Ακτές Αιγαίου Α.Ε. με κλίμακα 1 : 500 που συντάχτηκε από τον Κων/νο Γεωργιάδη Πολ. Μηχανικό και θεωρήθηκε και επαληθεύτηκε την 20.4.1983 στο πεδίο για την ακρίβεια της αποτύπωσης από τον Ιωάννη Αλβέρτη Πολ. Μηχανικό Δ/ντή Τεχν. Υπηρεσιών Ν. Κυκλάδων και στο οποίο χαράχτηκε με κόκκινη γραμμή το όριο του αιγιαλού και με κίτρινη το όριο της παραλίας.
6. Την από 20.4.1983 έκθεση της επιτροπής του άρθρου 74 Π.Δ 636/77.
7. Τη σύμφωνη γνώμη του Γενικού Επιτελείου Ναυτικού που διατυπώθηκε με το Φ. 1872/191/83/Σ. 806/25.5.83 έγγραφό του, αποφασίζουμε :

Επικυρούμε την από 20.4.1983 έκθεση της επιτροπής και το σχετικό τοπογραφικό διάγραμμα της περιοχής «ΤΑΓΚΟΥ» Ν. Μυκόνου μπροστά από την ιδιοκτησία Σ. Παπαδόπουλου Ακτές Αιγοίου Α.Ε. για τον καθορισμό αιγιαλού και παραλίας.

Η απόφαση αυτή, η έκθεση της Επιτροπής και το σχετικό τοπογραφικό διάγραμα να δημοσιευτούν στην Εφημερίδα της Κυβέρνησης.

ΕΚΘΕΣΙΣ ΕΠΙΤΡΟΠΗΣ ΚΑΘΟΡΙΣΜΟΥ
ΤΩΝ ΟΡΙΩΝ ΤΟΥ ΑΙΓΙΑΛΟΥ
Άρθρον 74 Π.Δ. 636/77.

Δια τον καθορισμόν το πρώτον ή επανακαθορισμόν των ορίων του αιγιαλού εις θέσιν «ΤΑΓΚΟΥ» Δήμου Μυκόνου προ ιδιοκτησίας Σ. Παπαδόπουλος «ΑΚΤΕΣ ΑΙΓΑΙΟΥ Α.Ε.».

Εν Μυκόνω τη 20.4.83 οι υπογεγραμμένοι :

1. Εμμ. Δαμίγος, Οικ. Έφορος Σύρου Κυκλάδων, ως Πρόεδρος
2. Ιωάννη Αλβέρτης, ΔΤΥΝ Κυκλάδων, ως Μέλος.
3. Σάββας Βοσκόπουλος, Λιμενάρχης Μυκόνου ως Μέλος, αποτελούντες την επιτροπή καθορισμού των ορίων του αιγιαλού δυνάμει του άρθρου 74 του Π.Δ. 636 77 και της σχετικής αποφάσεως Νομάρχου (παρ. 1 άρθρο 63 του Π.Δ. 636/77) συγκληθείσα δια της εντολής του Προέδρου αυτής μετέβημεν επί τόπου εις την προαναφερομένην περιοχήν την 12 10.1982.

Λαβόντ ς υπ' όψει :

1. Την από 16.6.1981 αίτησιν του Σ. Παπαδοπούλου «ΑΚΤΕΣ ΑΙΓΑΙΟΥ», δια της οποίας ζητείται ο καθορισμός των ορίων του αιγιαλού εις την ανωτέρω περιοχήν.
2. Το υπό του Κ. Γεωργιάδη συνταχθέν τον Μάϊο του 1981 τοπογραφικόν και υψομετρικόν διάγραμμα εις πινακίδας εις κλιμ. 1 : 500 ηλεγμένον για την ακρίβειαν της αποτυπώσεως υπό του Ιωάννη Αλβέρτη την 20.4.1983 και θεωρηθέν υπό της ΔΤΥΝ την 20.4.1983 ως το άρθρο 20 Ν. 719/77 ορίζει.
3. Τας διατάξεις του Α.Ν. 2344/40 ως ούτος ετροποποιήθη ως και την προς τούτον σχετική Δικαστηριακήν και Διοικητικήν Νομολογίαν.
4 Την εκ της επιτοπίου μεταβάσεως σχηματισθε!σαν αντίληψιν περί του πλάτους της βρεχομένης ζώνης της ξηράς και λοιπών συναφών στοιχείων ήτοι :

α) Περιγραφή της μορφολογίας της περιοχής (βραχώδης, πεδινή, περίπου κλίσις εδάφους καταπτώσεις ελάστησις, προσχωσιγενές έδαφος, ενδε ξεις μεταβολής του αιγιαλού, ύπαρξις ή μη παλαιού αιγιαλού κ.λ.π.). Βραχώδης με σχεδόν κατακόρυφα πρανή.
β) Κατάστασις της ακτής (διαβρώσεις, προσχώσεις, εκτελεσθέντα έργα, κτίσματα, κ.λ.π). Οχι πλην παλαιού σφαγείου.
γ) Κατάστασις θαλασσίου χώρου (βάθη, ξέρες ύφαλοι, ανάπτυγμα πελάγους). Τα βάθη αναπτύσσονται σχετικά ομαλά, δεν υπάρχουν ξέρες ή ύφαλοι, Το πέλαγος αναπτύσσ ται μέχρι εννέα μίλλια ως τη απέναντι ακτή της Τήνου.
δ) Παλίρροια και θαλάσσια ρεύματα δεν υπάρχουν.
ε) Επικρατούσαι καιρικαί συνθήκαι (διεύθυ σις έντασις και συχνότης πνεόντων ανέμων, ύψος κύματος κ.λ.π.). Κατά το θέρος Β άνεμοι εντάσεως 4-8 BF πολύ συχνοί, τον χειμώνα Ν. άνεμοι ύψος κύματος μέχρι 1,5-2 μέτρα.

5. Λοιπά στοιχεία τα οποία έλαβεν υπ' όψιν η επιτροπή, ως παλαιά διαγράμματα, μαρτυρικαί καταθέσεις, τίτλος ιδιοκτησίας, έγγραφα ΓΕΝ προηγούμενοι καθορισμοί εις γειτ νικήν περιοχήν κ.λ.π. ως και τα εξ αυτώ συμπεράσματα κατά την κρίσιν της επιτροπής, αποφασίζει :

1. Καθορίζει επί του ως άνω τοπογραφικού διαγράμματος :

α) Την οριογραμμήν του αιγιαλού δι' ερυθράς συνεχούς πολυγωνικής γραμμής 1, 2, ...17 τη οποίας αι κορυφαί εξασφαλίζονται δι' αποστάσεων στα σταθερά σημεία.
β) Την οριογραμμήν της παραλίας δια συνεχούς κιτρίνης πολυγωνικής γραμμής 1', 2', ...20', της οποίας αι κορυφαί εξασφαλίζονται δι' αποστάσεων από σταθερά σημεία.


2. Αποφαίνεται ότι δεν υφίσταται παλαιός αιγιαλός.

Ο Πρόεδρος
ΕΜΜ. ΔΑΜΙΓΟΣ

Τα Μέλη
ΙΩΑΝΝΗΣ ΑΛΒΕΡΤΗΣ ΣΑΒΒΑΣ ΒΟΣΚΟΠΟΥΛΟΣ

Ερμούπολη, 13 Ιουνίου 1983.

Η Νομάρχης
ΕΛΙΣ. ΠΑΠΑΖΩΗ

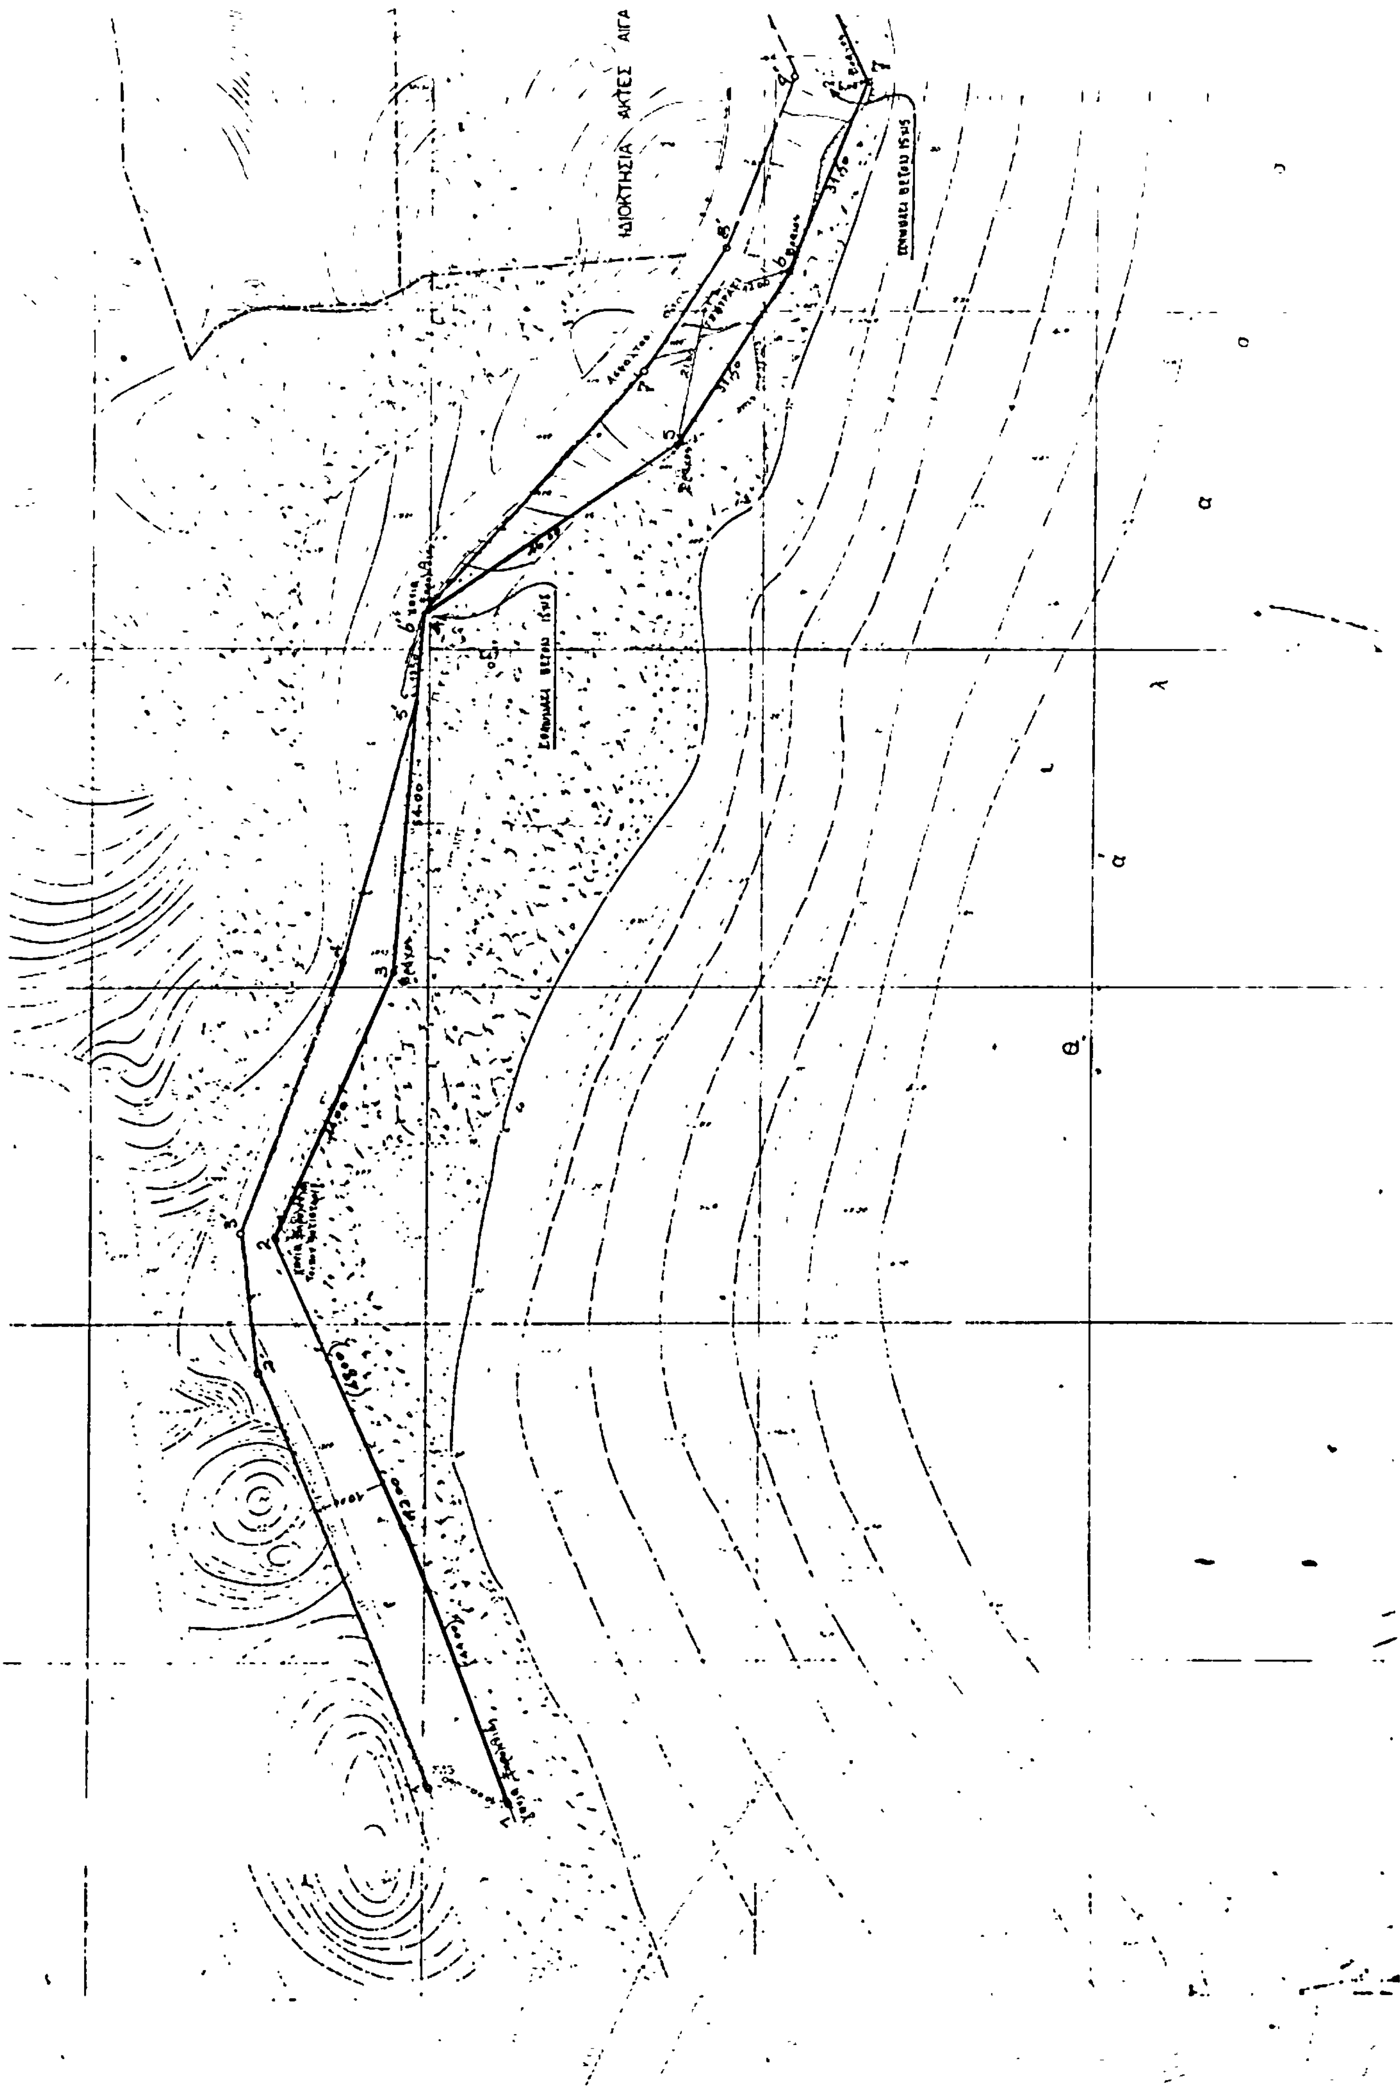
ΙΔΙΟΚΤΗΣΙΑ ΑΚΤΕΣ ΑΙΓΑ

ΠΕΡΙΟΧΗ ΤΑΓΚΟΥ ΧΩΡΑ ΜΥΚΟΝΟΥ
ΝΗΣΟΣ ΜΥΚΟΝΟΣ κλ 1:5000
ΥΠΟΜΝΗΜΑ ΣΗΜΕΙΩΝ
ΑΜΜΩΔΗΣ
ΒΡΑΧΩΔΗΣ
ΚΤΙΣΜΑΤΑ
ΥΠΟΜΝΗΜΑ ΕΠΙΤΡΟΠΗΣ
20-4-83
4. ΔΕΝ ΥΠΑΡΧΟΥΝ ΚΤΙΣΜΑΤΑ ΠΑΝΩ ΠΑΛΑΙΟΥ ΣΦΑΓΕΙΟΥ
ΑΚΡΙΒΕΣ ΑΝΤΙΓΡΑΦΟΝ
17
18
19
20
15
16
2900
7850
5800
3000
ΤΟΠΟΓΡΑΦΙΚΟ ΔΙΑΓΡΑΜΜΑ ΚΑΘΟΡΙΣΜΟΥ ΟΡΙΩΝ ΑΙΓΙΑΛΟΥ - ΠΑΡΑΛΙΑΣ ΕΙΣ ΘΕΣΙΝ ΤΑΓΚΟΥ ΝΗΣΟΥ ΜΥΚΟΝΟΥ
Ο ΜΗΧΑΝΙΚΟΣ
ΚΩΝΣΤΑΝΤΙΝΟΣ Ι. ΓΕΩΡΓΙΑΔΗΣ
ΚΛΙΜΑΞ 1:500
ΙΣΟΔΙΑΣΤΑΣΗ

Αρ. 581 (3)

Καθορισμός χειμερίου κύματος στη θέση «ΚΑΤΣΑΡΗ ΕΛΗΑ» Νικήτης Χαλκιδικής μπροστά από ιδιοκτησία Κων. Δασκάλου.

Ο ΝΟΜΑΡΧΗΣ ΧΑΛΚΙΔΙΚΗΣ

Έχοντας υπόψη:

1. Τις διατάξεις του Ν. 3200/55 «περί διοικητικής αποκεντρώσεως» καθώς αυτές τροποποιήθηκαν και συμπληρώθηκαν μεταγενέστερα.

2. Τις διατάξεις του Α.Ν. 2344/40 «περί αιγιαλού και παραλίας.

3. Τις διατάξεις του άρθρου 74 του Π.Δ/τος 636/77 «περί διαρθρώσεως του Υπουργείου Οικονομικών και Οργανισμού των Υπηρεσιών του.

4. Τις διατάξεις του Ν. 719/77 «περί αντικαταστάσεως, τροποποιήσεως και συμπληρώσεως διατάξεων τινων της περί δημοσίων κτημάτων νομοθεσίας και άλλων τινών διατάξεων.

5. Την από 25.8.1982 έκθεση της από το άρθρο 74 του Π.Δ. 636/77 προβλεπομένης επιτροπής καθορισμού της οριογραμμής αιγιαλού και παραλίας στην ανωτέρω περιοχή.

6. Το από Ιούλιο 1982 τοπογραφικό διάγραμμα κανονικά θεωρημένο την 24.8.1982 από τον Δ/ντή Δ/νσεως Τεχν. Υπηρεσιών Ν. Χαλκιδικής.

7. Την υπ' αρ. Φ. 187.2/32/83 σύμφωνη γνώμη του Αρχηγείου Ναυτικού, αποφασίζουμε:

Επικυρώνουμε την από 25.8.1982 έκθεση της επιτροπής καθορισμού των ορίων αιγιαλού-παραλίας καθώς και το συνοδεύον αυτή τοπογραφικό διάγραμμα στη θέση «Κατσάρη Ελιά» Νικήτης Χαλκιδικής μπροστά από ιδιοκτησία Κων. Δασκάλου και αναθέτουμε τις περαιτέρω ενέργειες στον Οικον. Έφορο Πολυγύρου.

ΕΚΘΕΣΗ ΤΗΣ ΕΠΙΤΡΟΠΗΣ ΚΑΘΟΡΙΣΜΟΥ ΤΩΝ ΟΡΙΩΝ ΤΟΥ ΑΙΓΙΑΛΟΥ

Άρθρον 74 Π.Δ. 636/77.

Για τον καθορισμό το πρώτον ή επαναχαθορισμό των ορίων αιγιαλού στην τοποθεσία «Κατσαρής» Ελιάς Νικήτης Χαλκιδικής όπου η ιδιοκτησία Κων/νου Δασκάλου.

Πολύγυρος 25.8.82, οι υπογεγραμμένοι:

1. Κων/νος Ορφανίδης Αν/της Οικον. Εφόρου Πολυγύρου σαν Πρόεδρος.

2. Παύλος Ανδρόνικος, Πολ. Μηχ/κός με 4ο β. Δ.Τ.Υ. Ν. Χαλκιδικής σαν Μέλος.

3. Δημήτριος Θεοχαρίδης αντ/τής Λιμενάρχου Θεσ/νίκης σαν Μέλος.

αποτελούντες την επιτροπή καθορισμού των ορίων αιγιαλού δυνάμει του άρθρου 74 του Π.Δ. 636/77 και της υπ' αρ. 126/8.1.1982 αποφάσεως του Νομάρχου Χαλκιδικής (παρ. 1 άρθρο 63 του Π.Δ. 636/77) που συγκλήθηκε ύστερα από την 3910/11.8.82 εντολή του Προέδρου της, κάναμε αυτοψία στην προαναφερομένη περιοχή την 24.8.1982.

Αφού πήραμε υπόψη:

1. Την από 12.8.1982 αίτηση του Κων/νου Δασκάλου με την οποία ζητείται ο καθορισμός των ορίων του αιγιαλού στην ανωτέρω περιοχή.

2. Το τοπογραφικό και υψομετρικό διάγραμμα που συντάχθηκε τον Ιούλιο του 1982 από τον Χρήστο Σιδηρόπουλο Τ.Μ. σε μία πινακίδα με κλίμ. 1 : 500, ελέγχθηκε δε την 24.8.1982 από τον υπάλληλο της Δ.Τ.Υ.Ν. Χαλκιδικής Ευκλείδη Καρανάσιο και θεωρήθηκε την 24.8.1982 από τον Διευθυντή της Δ.Τ.Υ.Ν. Χαλκιδικής, όπως ορίζει το άρθρο 20 του Ν. 719/77.

3. Τις διατάξεις του Α.Ν. 2344/40 όπως τροποποιήθηκε και στην σχετική Δικαστηριακή και Διοικητική Νομολογία.

4. Την αντίληψη που σχηματίσθηκε από την επιτόπια επίσκεψη για το πλάτος της βρεχόμενης ζώνης της ξηράς και άλλων συναφών στοιχείων, δηλαδή:

α) Την μορφολογία της περιοχής, η οποία ποικίλλει και κατά την μεγαλύτερη έκτασή της είναι ημιβραχώδεις με κλίσεις από 70% έως 100%. Η βλάστηση της περιοχής είναι πυκνή και αποτελείται από πεύκα, ελιές και θάμνους.

β) Την κατάσταση της ακτής: η ακτή δεν παρουσιάζει μεγάλες διαβρώσεις ούτε έχει εδάφη προσχωσιγενή. Στην ακτή υπάρχουν τεχνικά έργα όπως αυτά σημειώνονται στο τοπογραφικό διάγραμμα.

γ) Την κατάσταση του θαλάσσιου χώρου: τα βάθη του θαλάσσιου χώρου από την ακτή προς το πέλαγος μεγαλώνουν ομαλά. Δεν έχει ξέρες και υφάλους.

δ) Δεν υπάρχουν παλίρροιες και θαλάσσια ρεύματα.

ε) Τις επικρατούσες καιρικές συνθήκες. Οι πνέοντες άνεμοι είναι Ν.Δ., ήπιοι με περιοδική εμφάνιση. Το ύψος του κύματος φθάνει από 1 έως 2 μέτρα.

5. Τις υποδείξεις που έγιναν με το υπ' αρ. Φ. 1872/32/83 έγγραφο του Γ.Ε.Ν., αποφασίζει:

1. Καθορίζει στο παραπάνω τοπογραφικό διάγραμμα:

α) Την οριογραμμή του αιγιαλού με κόκκινη συνεχή, πολυγωνική γραμμή 1, 2, 3, 4, 5, 6 της οποίας οι κορυφές εξασφαλίζονται από σταθερά σημεία.

β) Την οριογραμμή της παραλίας με συνεχή κίτρινη πολυγωνική γραμμή 1', 2', 3', 4', 5', 6', 7', της οποίας οι κορυφές εξασφαλίζονται από σταθερά σημεία.

2. Αποφαίνεται ότι δεν υφίσταται παλιός αιγιαλός.

Ο Πρόεδρος
ΚΩΝ. ΟΡΦΑΝΙΔΗΣ

Τα Μέλη
ΠΑΥΛΟΣ ΑΝΔΡΟΝΙΚΟΣ ΔΗΜ. ΘΕΟΧΑΡΙΔΗΣ

Πολύγυρος, 29 Απριλίου 1983.

Ο Νομάρχης
ΠΑΝ. ΜΑΥΡΙΔΗΣ

ΤΟΠΟΓΡΑΦΙΚΟ ΔΙΑΓΡΑΜΜΑ ΚΑΘΟΡΙΣΜΟΥ ΟΡΙΩΝ ΑΙΓΙΑΛΟΥ-ΠΑΡΑΛΙΑΣ

Συνοδεύεται από την 25-8-83 Έκθεση επιτροπής του άρθρου 74 π.δ. 636/77

Περιοχή: Ελιά Νικήτης Χαλκιδικής
Θέση: Καταρπής-Ελιάς Ιδιοκτήτης: Λασκάλου Κ.
Επαρχία: Χαλκιδικής
Αρμόδια Οικονομική Εφορία: Πολυγύρου
Νομαρχία: Πολυγύρου
Κλίμαξ: 1:500
Ισοδιάσταση: 1,00 m
Τριγωνομετρική Εξάρτηση: Η εξάρτηση έγινε από τα τριγωνομετρικά τού Υπ. Γεωργίας - Επιθεώρηση Δασών (Δασικό κτηματολόγιο)

Δ Αρόκος - Ελιά	x = 22209.22	y = -10465.06
Δ Γιάλα	x = 22090.90	y = -9752.36
Δ ..ίτης	x = 22287.23	y = -9626.28

Υψομετρική αφετηρία: Στάθμη επιφανείας θαλάσσης
Γεωγραφικές συντεταγμένες: L = 40°15′ H = -0°15′
Μέθοδος αποτυπώσεως: Ταχυμετρία
Χρονολογία αποτυπώσεως: Ιούλιος 1982
Κτίσματα - Τεχνικά έργα: Ως εις Τοπογραφικό
Υπόμνημα συμβόλων:

- ο Στάση
- Ο Σταθερό σημείο για την εξάρτηση κορυφών Αιγιαλού - Παραλίας
- Αμμουδιά
- Κολώνα ΔΕΗ
- Κολώνα ΟΤΕ
- Πεύκο
- Ελιά
- Περίφραξη
- Τειχίο
- Δ Τριγωνομετρικό

1-2-3-4-5-6 ...... Αιγιαλός
1′-2′-3′-4′-5′-6′-7′ ...... Παραλία

Θεσσαλονίκη Αύγουστος 1982

Ο Συντάξας

ΙΩ. Κ. [illegible]

ΕΘΕΩΡΗΘΗ
Πολύγυρος 24-8-82
Ο ΔΤΥΝΧ
Τ.Υ.
Παίζης Αλκίνοος
Πολ. Μηχανικός με Ν° 6


ΗΛΕΓΧΘΗ για την ακρίβεια των μετρήσεων
Πολύγυρος 24-8-82
Τ.Υ.
Ευριπίδης Καραν...
Πολ. Τοπογράφος ΔΕ

Σύμφωνα με το Φ 187.2/32/83/21-1-83 έγγραφο του Γ.Ε.Ν.
ΑΚΡΙΒΕΣ ΑΝΤΙΓΡΑΦΟΝ
28-4-83
ΕΥΘΑΣΙΟΣ ΚΑΡΑΝΑΣΙΟΣ

Πολύγυρος 25-8-82

Ο ΠΡΟΕΔΡΟΣ
Τ.Υ.
Αναπλ. Ονομ. Σπύρου
Πολυγύρου


ΤΑ ΜΕΛΗ
1. Τ.Υ.
Παίζης Αλκίνοος
Πολιτ. Μηχανικός με Ν° 6
2. Τ.Υ.
ΔΗΜ. ΘΕΟΧΑΡΙΔΗΣ
ΥΠΟΛ/ΡΧΗΣ ΘΕΣ/ΝΙΚΗΣ

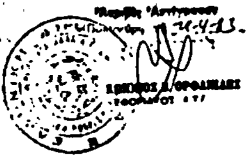



Ακριβές Αντίγραφο
21-4-83

Πολυκατοικία
Πολυκατοικία
Πολυκατοικία
Πολυκατοικία
προς Νικήτη

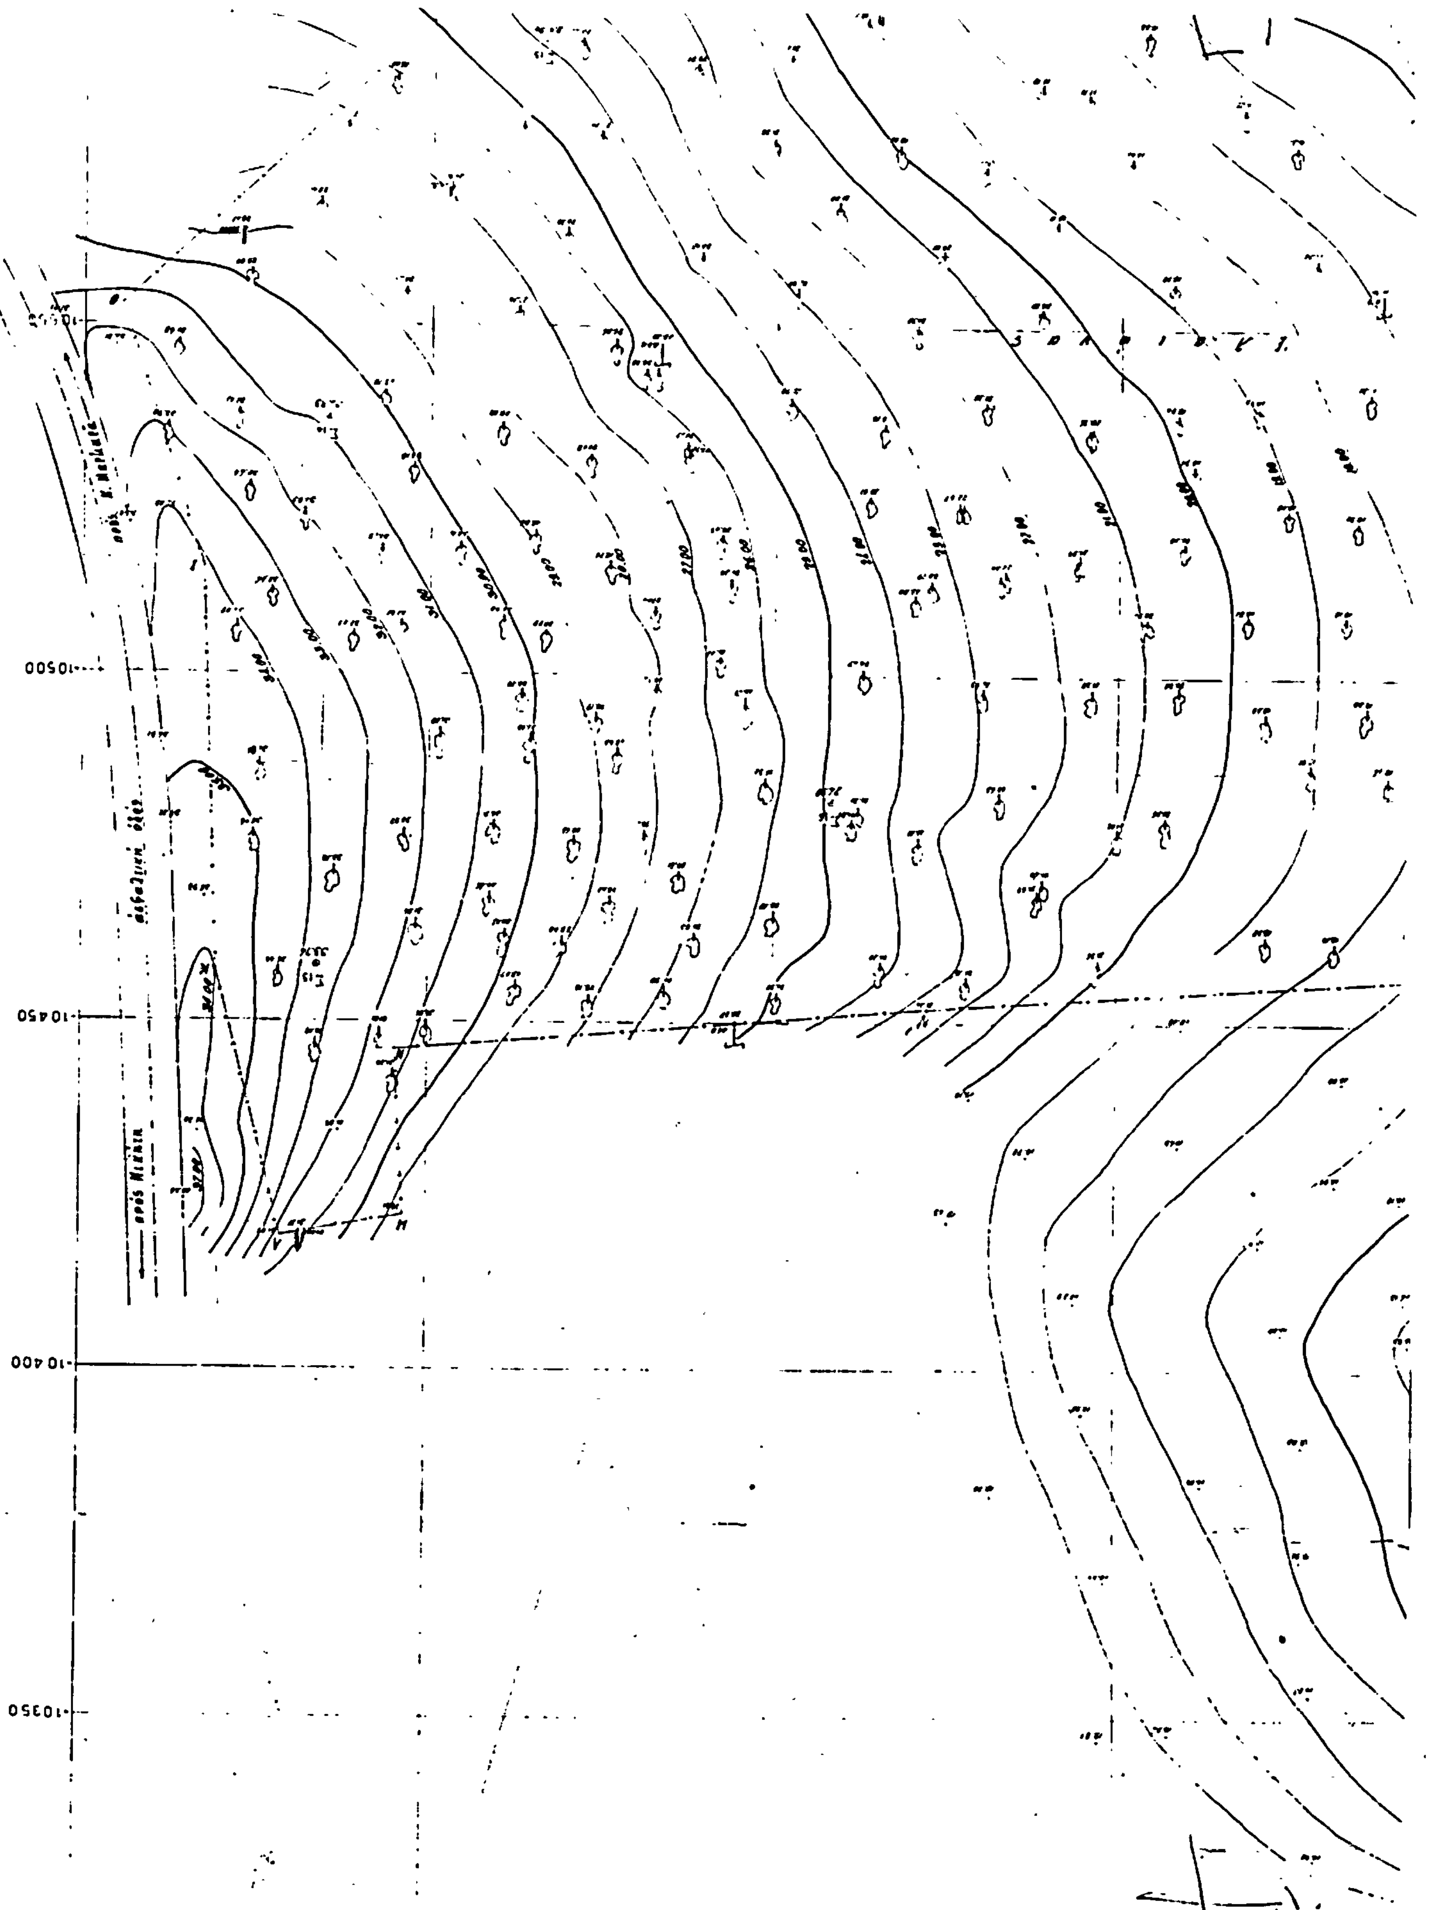


10500
10450
10400
10350
πρός Ν. Μηχανιώνα
ασφαλτική οδός
πρός Μηχανιώνα

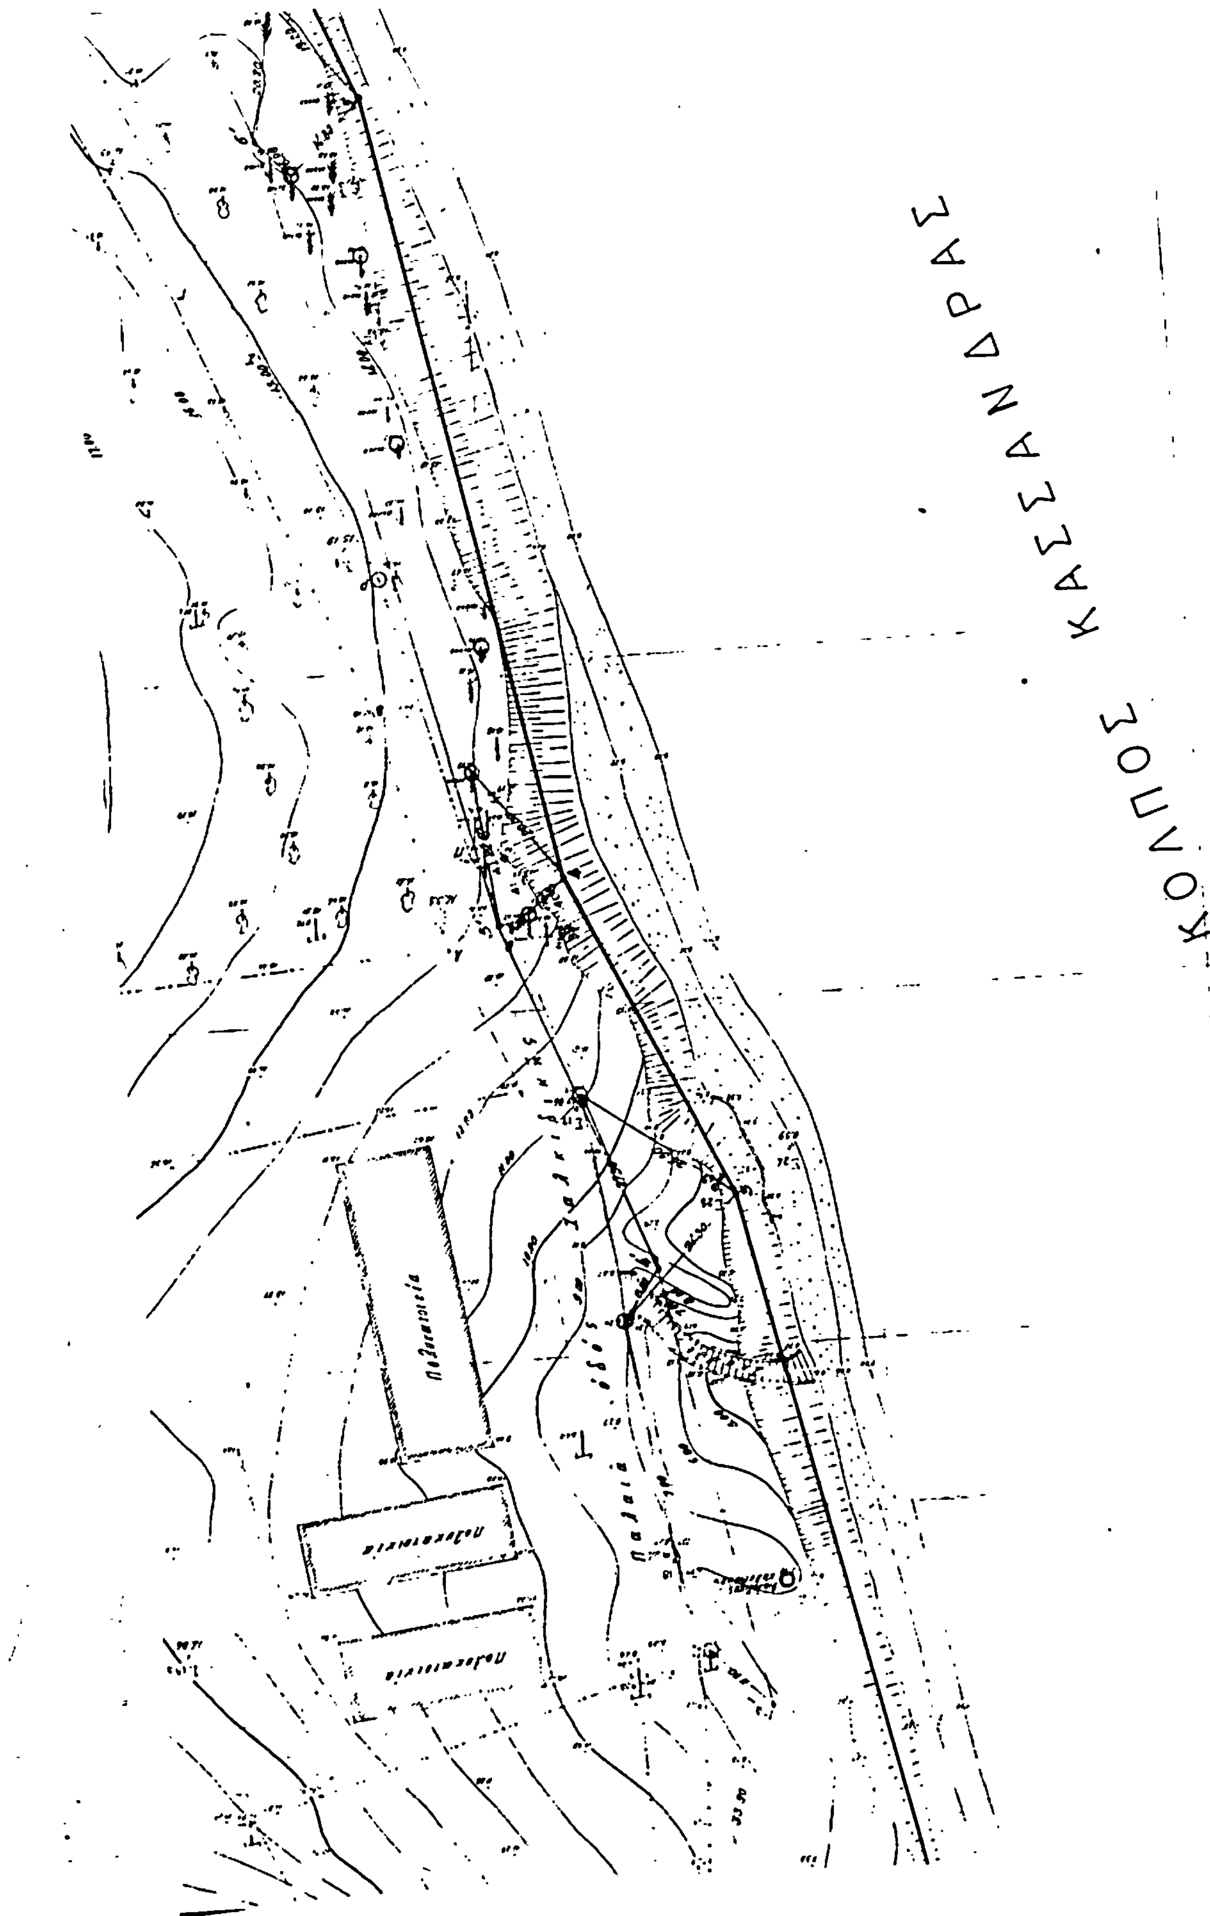
ΚΟΛΠΟΣ ΚΑΣΣΑΝΔΡΑΣ

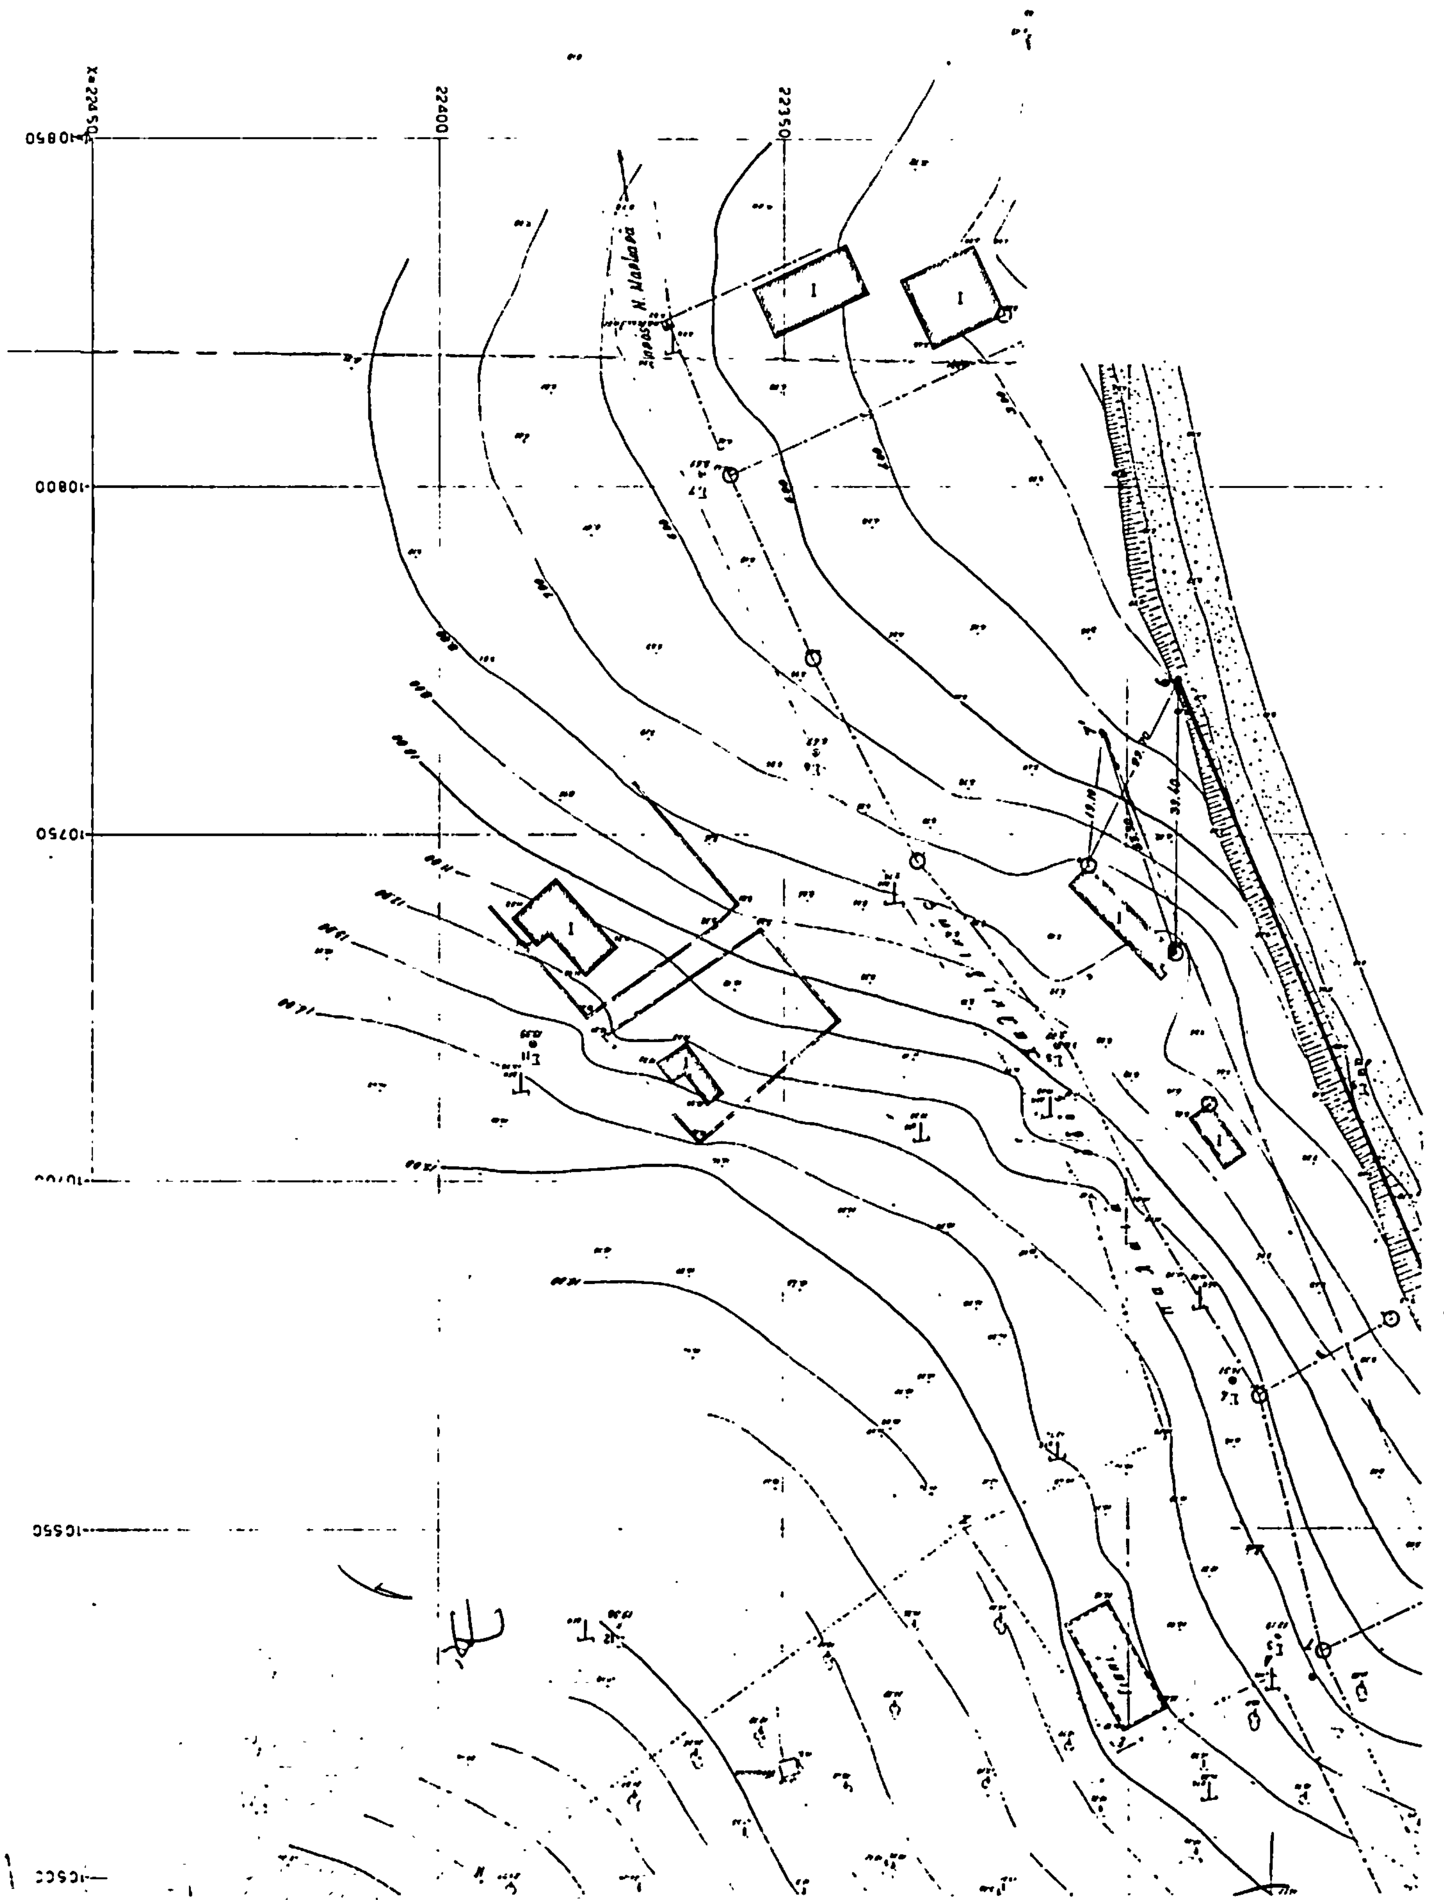
X=22450
22400
22350
10850
10800
10750
10700
10550

